


Potwierdza się, że dokument w zakresie opracowania jest zgodny z danymi zawartymi w bazach danych, o których mowa w art. 4 ust. 1a oraz 1b ustawy, lub z dokumentami przyjętymi do państwowego zasobu geodezyjnego i kartograficznego.  
Ident. zgłoszenia pracy geodezyjnej : WGN. 6640. 1901. 2018

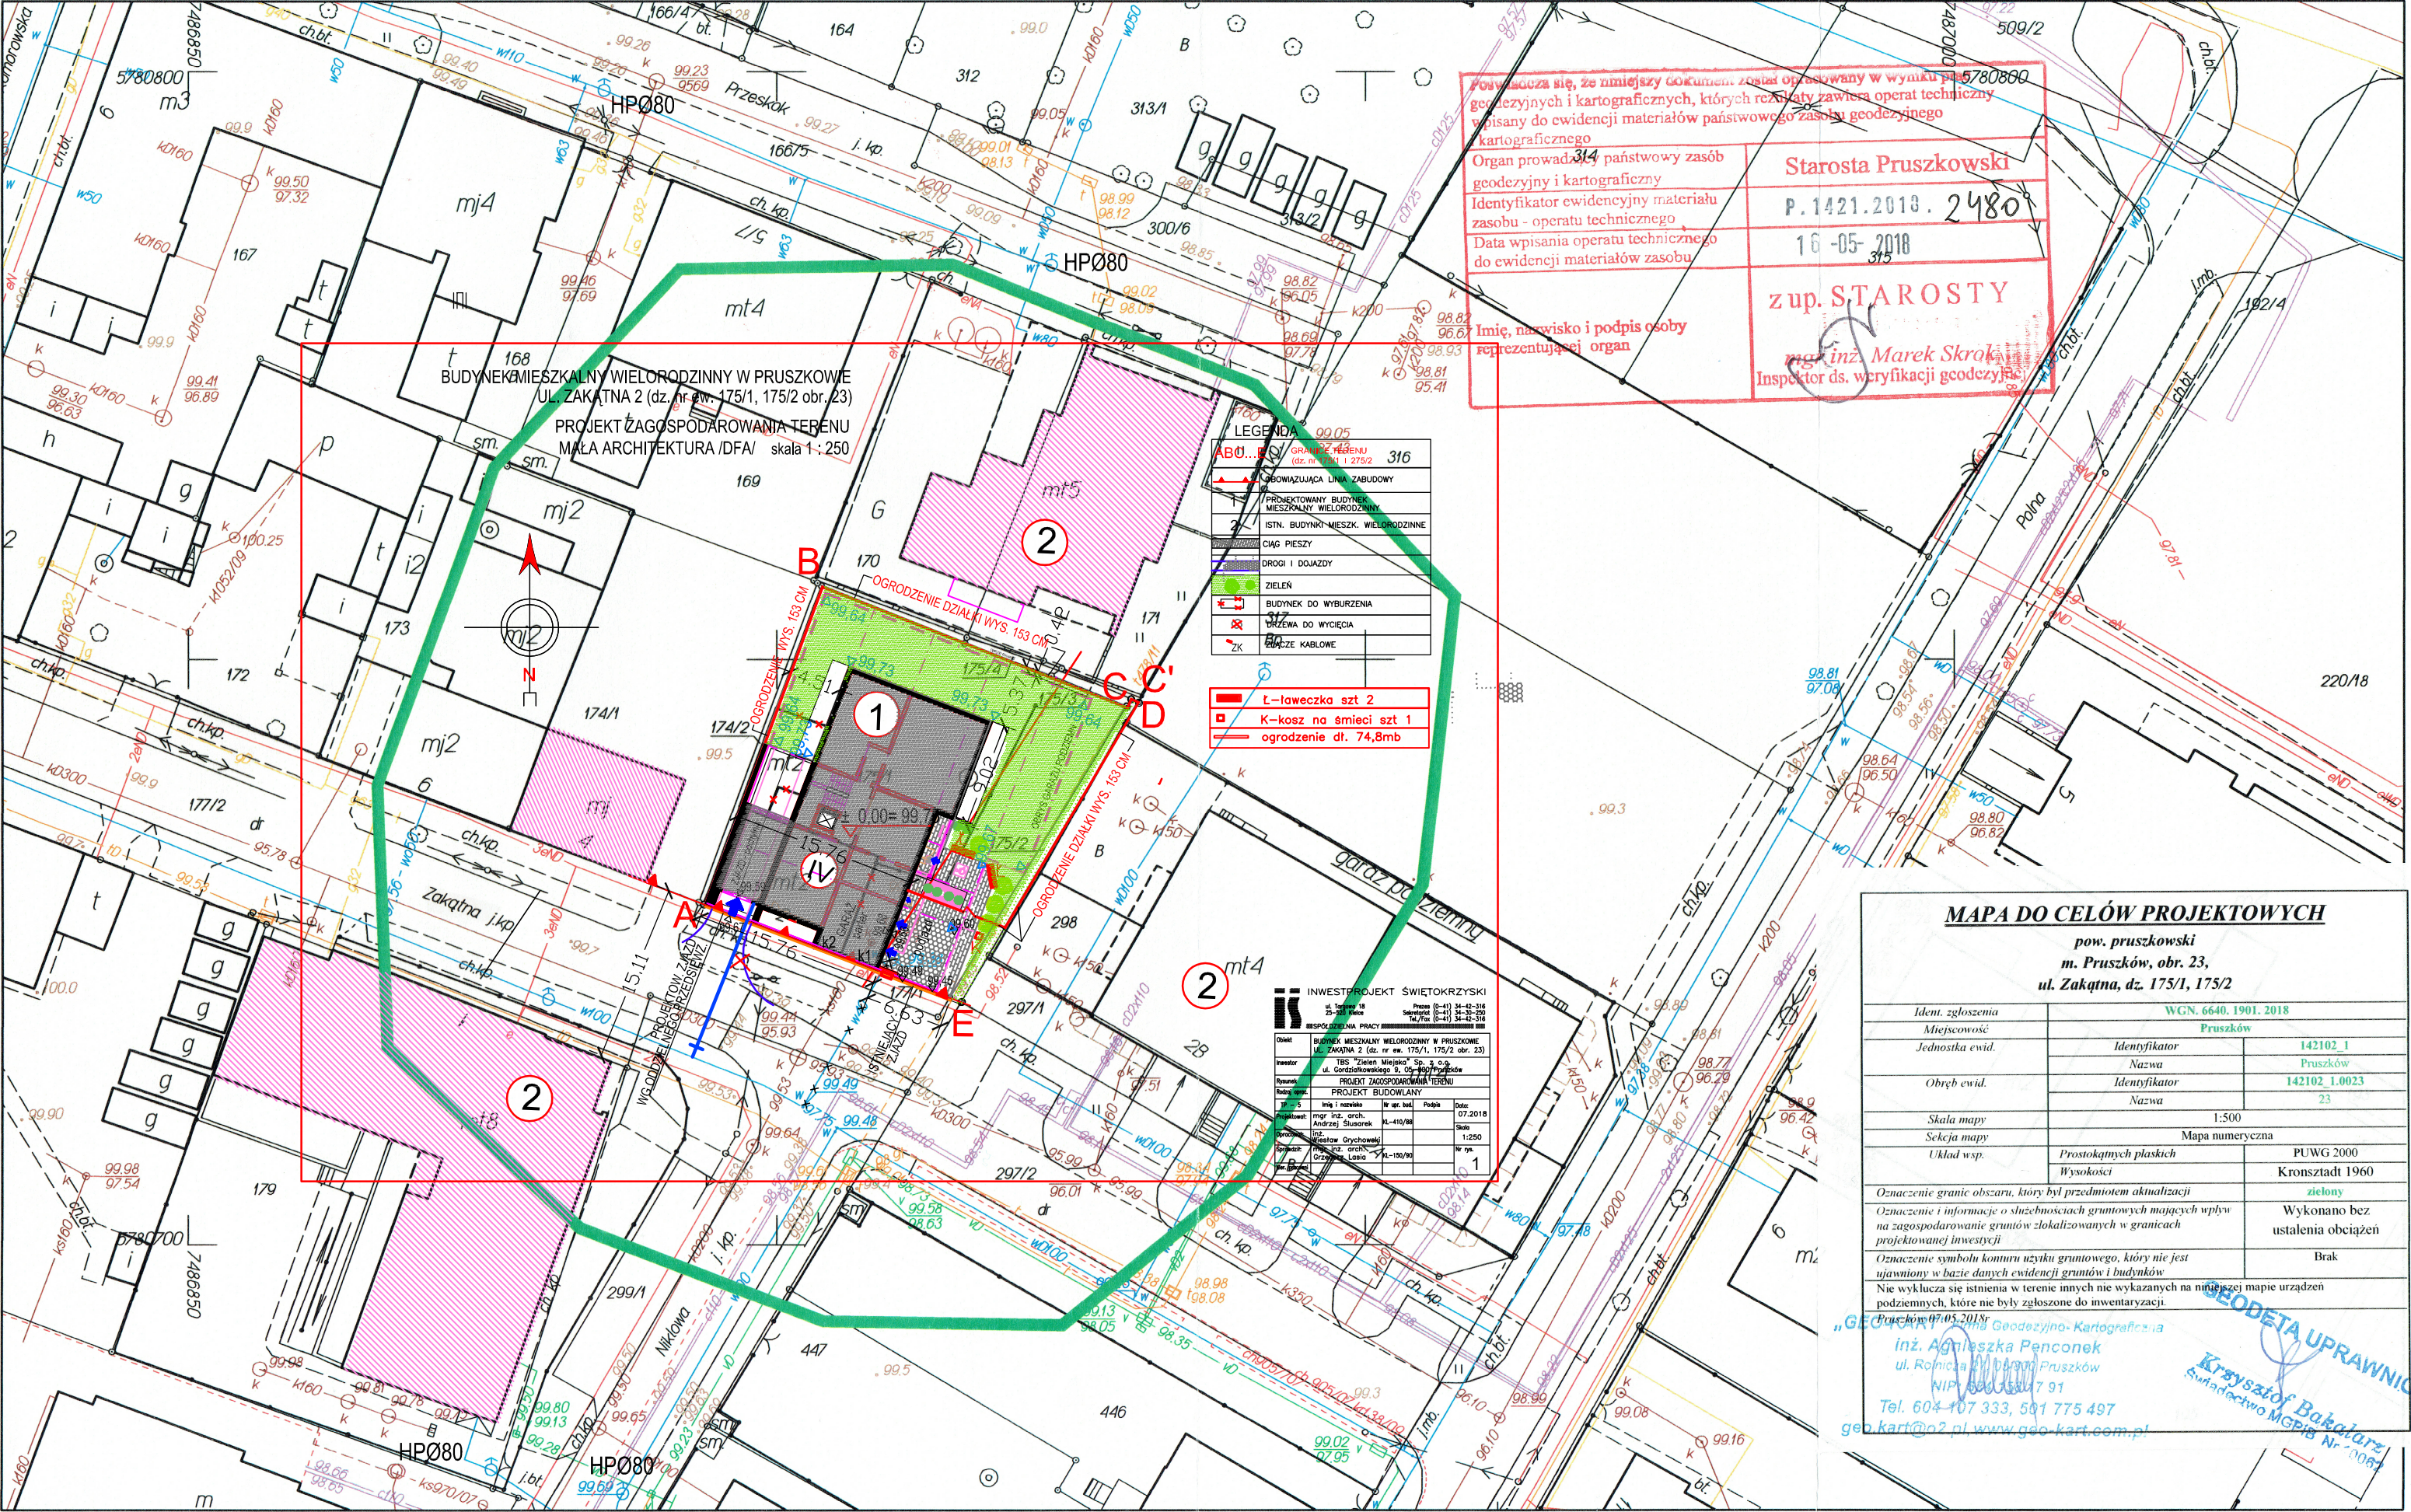

Potwierdza się, że niniejszy dokument został opracowany w wyniku pomiarów geodezyjnych i kartograficznych, których rezultaty zawiera operat techniczny wpisany do ewidencji materiałów państwowego zasobu geodezyjnego i kartograficznego

Organ prowadzący państwowy zasób geodezyjny i kartograficzny	Starosta Pruszkowski
Identyfikator ewidencyjny materiału zasobu - operatu technicznego	P.1421.2013. 2480
Data wpisania operatu technicznego do ewidencji materiałów zasobu	16-05-2018
Imię, nazwisko i podpis osoby reprezentującej organ	z up. STAROSTY mgr inż. Marek Skrogi Inspektor ds. weryfikacji geodezyjnej

LEGENDA

ABU...S	GRANICZNE LINIE
---	OBOWIAZUJĄCA LINIA ZABUDOWY
---	PROJEKTOWANY BUDYNEK MIESZKALNY WIELORODZINNY
---	ISTN. BUDYNKI MIESZK. WIELORODZINNE
---	CIĄG PIESZY
---	DROGI I DOJAZDY
---	ZIELEŃ
---	BUDYNEK DO WYBURZENIA
---	DRZEWA DO WYCIECIA
---	PRZECIE KABLOWE

— l-ławeczka szt 2  
— K-kosz na śmieci szt 1  
— ogrodzenie dl. 74,8mb

INWESTYCYJNY PROJEKT ŚWIĘTOKRZYSKI

ul. Zakątna 2 (dz. nr ew. 175/1, 175/2 obr. 23)

PROJEKT BUDOWLANY

mgr inż. arch. Andrzej Ślusarek

mgr inż. arch. Wiesław Grychowicz

mgr inż. arch. Grzegorz Łasio

07.2018

1:250

1

MAPA DO CELÓW PROJEKTOWYCH

pow. pruszkowski  
m. Pruszków, obr. 23,  
ul. Zakątna, dz. 175/1, 175/2

Ident. zgłoszenia	WGN. 6640. 1901. 2018	
Miejscowość	Pruszków	
Jednostka ewid.	Identyfikator	142102_1
	Nazwa	Pruszków
Obręb ewid.	Identyfikator	142102_1.0023
	Nazwa	23
Skala mapy	1:500	
Sekcja mapy	Mapa numeryczna	
Układ wsp.	Prostokątnych płaskich	PUWG 2000
	Wysokości	Kronszadt 1960
Oznaczenie granic obszaru, który był przedmiotem aktualizacji		
Oznaczenie i informacje o słusznościach gruntowych mających wpływ na zagospodarowanie gruntów zlokalizowanych w granicach projektowanej inwestycji		
Oznaczenie symbolu konturu użytku gruntowego, który nie jest ujawniony w bazie danych ewidencji gruntów i budynków		
Nie wyklucza się istnienia w terenie innych nie wykazanych na niniejszej mapie urządzeń podziemnych, które nie były zgłoszone do inwentaryzacji.		

Pruszków 07.05.2018

„GEO-KART” Sp. z o.o. Geodezyjno-Kartograficzna

inż. Agnieszka Penconek

ul. Rolnicza 21, 05-100 Pruszków

NIP: 666-000-791

Tel. 604-107 333, 501 775 497

geo.kart@o2.pl, www.geo-kart.com.pl

Krzysztof Bakalarz

Świadectwo MGPIB Nr 10067